






plattegrond bnr. 1.04

1 : 50

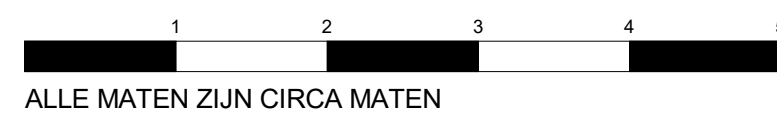

renvooi symbolen :

symbool :	symboolverklaring :
	w.c.d. enkel geaard
	w.c.d. dubbel geaard
	w.c.d. geaard t.b.v. koel en/of vriescombinatie
	w.c.d. geaard t.b.v. afzuigkap
	w.c.d. geaard t.b.v. wasdroger
	w.c.d. geaard t.b.v. wasmachine
	w.c.d. geaard t.b.v. combimagnetron
	w.c.d. geaard t.b.v. oven
	w.c.d. geaard t.b.v. vaatwasser
	w.c.d. geaard t.b.v. verdeler vloerverwarming
	w.c.d. geaard t.b.v. WTW ventilatie-unit
	w.c.d. geaard t.b.v. elektrische radiator
	aansluiting t.b.v. centraaldoos
	bel
	loze leiding
	Boiler
	loze leiding t.b.v. close-in boiler
	data aansluiting t.b.v. data
	aansluiting t.b.v. CAI
	thermostaataansluiting
	Kook perilex aansluiting t.b.v. kooktoestel
	wp perilex aansluiting t.b.v. warmtepomp
	schakelaar enkel
	schakelaar dubbel
	wisselchakelaar enkel
	3-standschakelaar voor ventilatie
	Pulsschakelaar voor ventilatie
	rookmelder
	videfoon
	meterkast
	draingoot en douchepunt
	opstelplaats warmtepomp met buffervat (incl. aansluitingen)
	vloerverwarming verdeler (incl. w.c.d.)
	WTW ventilatie-unit (incl. aansluitingen)
	opstelplaats wasmachine / wasdroger
	rookmelder
	toegang / entree
	inblaasventiel MV (positie indicatief)
	afzuigventiel MV (positie indicatief)
	wandafzuigventiel MV (positie indicatief)
	balk/aftrimmering onder bovenliggende vloer/plafond

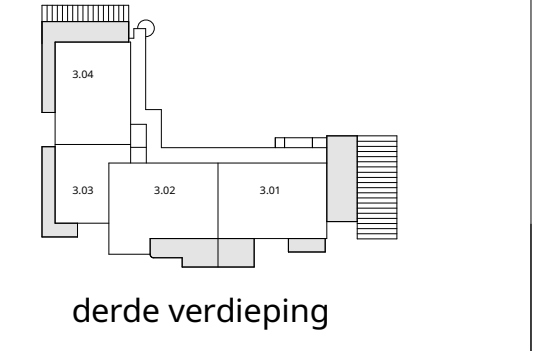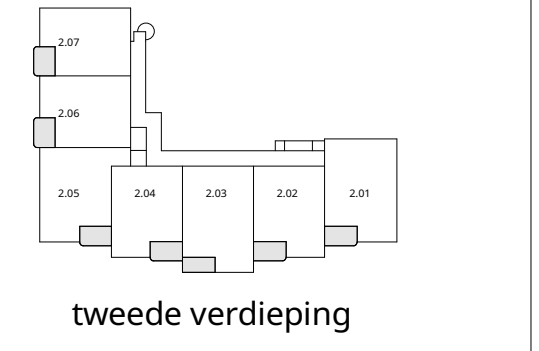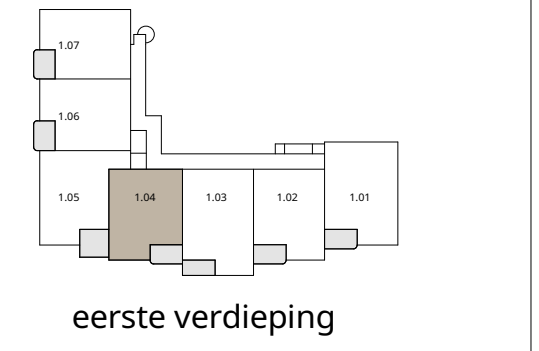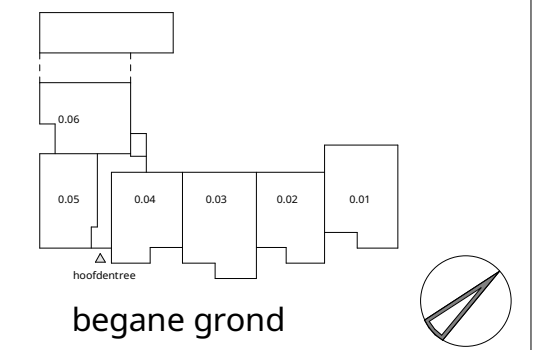

project: De Venoever
 onderwerp: Nieuw-Vennep
 datum: 22-11-2024
 formaat: A2
 schaal: 1:50
 tekening: VK-W1.04



VK-W1.04