

plattegrond bnr. 1.07

1 : 50




renvooi symbolen :


symbool :	symboolverklaring :
	w.c.d. enkel geaard
	w.c.d. dubbel geaard
	w.c.d. geaard t.b.v. koel en/of vriescombinatie
	w.c.d. geaard t.b.v. afzuigkap
	w.c.d. geaard t.b.v. wasdroger
	w.c.d. geaard t.b.v. wasmachine
	w.c.d. geaard t.b.v. combimagnetron
	w.c.d. geaard t.b.v. oven
	w.c.d. geaard t.b.v. vaatwasser
	w.c.d. geaard t.b.v. verdeler vloerverwarming
	w.c.d. geaard t.b.v. WTW ventilatie-unit
	w.c.d. geaard t.b.v. elektrische radiator
	aansluiting t.b.v. centraaldoos
	bel
	loze leiding
	loze leiding t.b.v. close-in boiler
	aansluiting t.b.v. data
	aansluiting t.b.v. CAI
	thermostaataansluiting
	perilex aansluiting t.b.v. kooktoestel
	perilex aansluiting t.b.v. warmtepomp
	schakelaar enkel
	schakelaar dubbel
	wisselschakelaar enkel
	3-standenschakelaar voor ventilatie
	Pulsschakelaar voor ventilatie
	rookmelder
	videfoon
	meterkast
	draingoot en douchepunt
	opstelplaats warmtepomp met buffervat (incl. aansluitingen)
	vloerverwarming verdeler (incl. w.c.d.)
	WTW ventilatie-unit (incl. aansluitingen)
	opstelplaats wasmachine / wasdroger
	rookmelder
	toegang / entree
	inblaasventiel MV (positie indicatief)
	afzuigventiel MV (positie indicatief)
	wandafzuigventiel MV (positie indicatief)
	balk/aftimmering onder bovenliggende vloer/plafond




begane grond

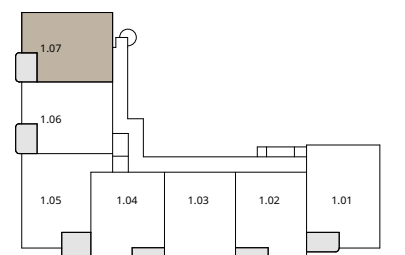


eerste verdieping

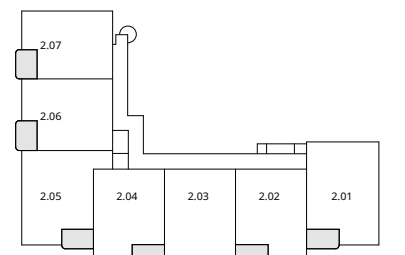

tweede verdieping

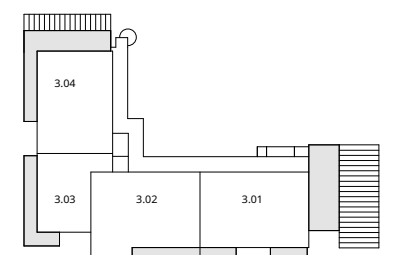

derde verdieping

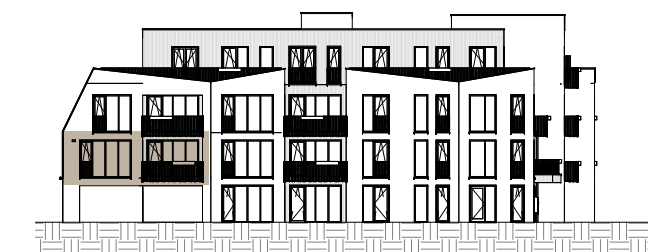

project: De Venoever  
 onderwerp: Nieuw-Vennep  
 datum: 22-11-2024

formaat: A2  
 schaal: 1:50  
 tekening: VK-W1.07

